

深圳园策顾问设计有限公司
Shenzhen YC consulting design Co.,.

风景园林工程设计专项乙级 资质证书编号：A24407037

- ✦ 本设计图版版权归深圳园策顾问设计有限公司所有。
The copyright of this design drawing belongs to Shenzhen Yuance Consulting Design.
- ✦ 任何人未经许可不得翻印本图版的任何部分。
Unauthorized reproduction prohibited.
- ✦ 除列明尺寸或详图代指比例，尺寸量度以实物实物为准。
Use written dimensions or grid lines only measurements to existing work to be checked on site.
- ✦ 图纸内容如有遗漏或通知负责该工程的设计师。
Report all omissions to the Landscape Architects.
- ✦ 本图以最后更正的版本为实，同时其他版本自动作废。
Drawings not showing the last revision are to be cancelled.
- ✦ 参看本图时，请同时结合各专业，本工程合约条款及规范。
This drawing is to be read in conjunction with the Specification and Condition of contract.

PROJECT 项目:

SUB-PROJECT 子

CLIENT 业

KEY PLAN 总平

项目主持 PROJECT CHIEF	
专业负责 PROJECT ENGINEER	
项目审核 PROJECT APPROVED	
项目校对 PROJECT CHECKED	
设计师 DESIGNER	


SHEET TITLE 图纸名

广场物料平面图

合同编号 PROJECT No.	
出图比例 SCALE	AS SHC
设计阶段 STEP	初
出图版本 REV.	/
出图日期 Date	20

SHEET NO. 图

LD-2. (

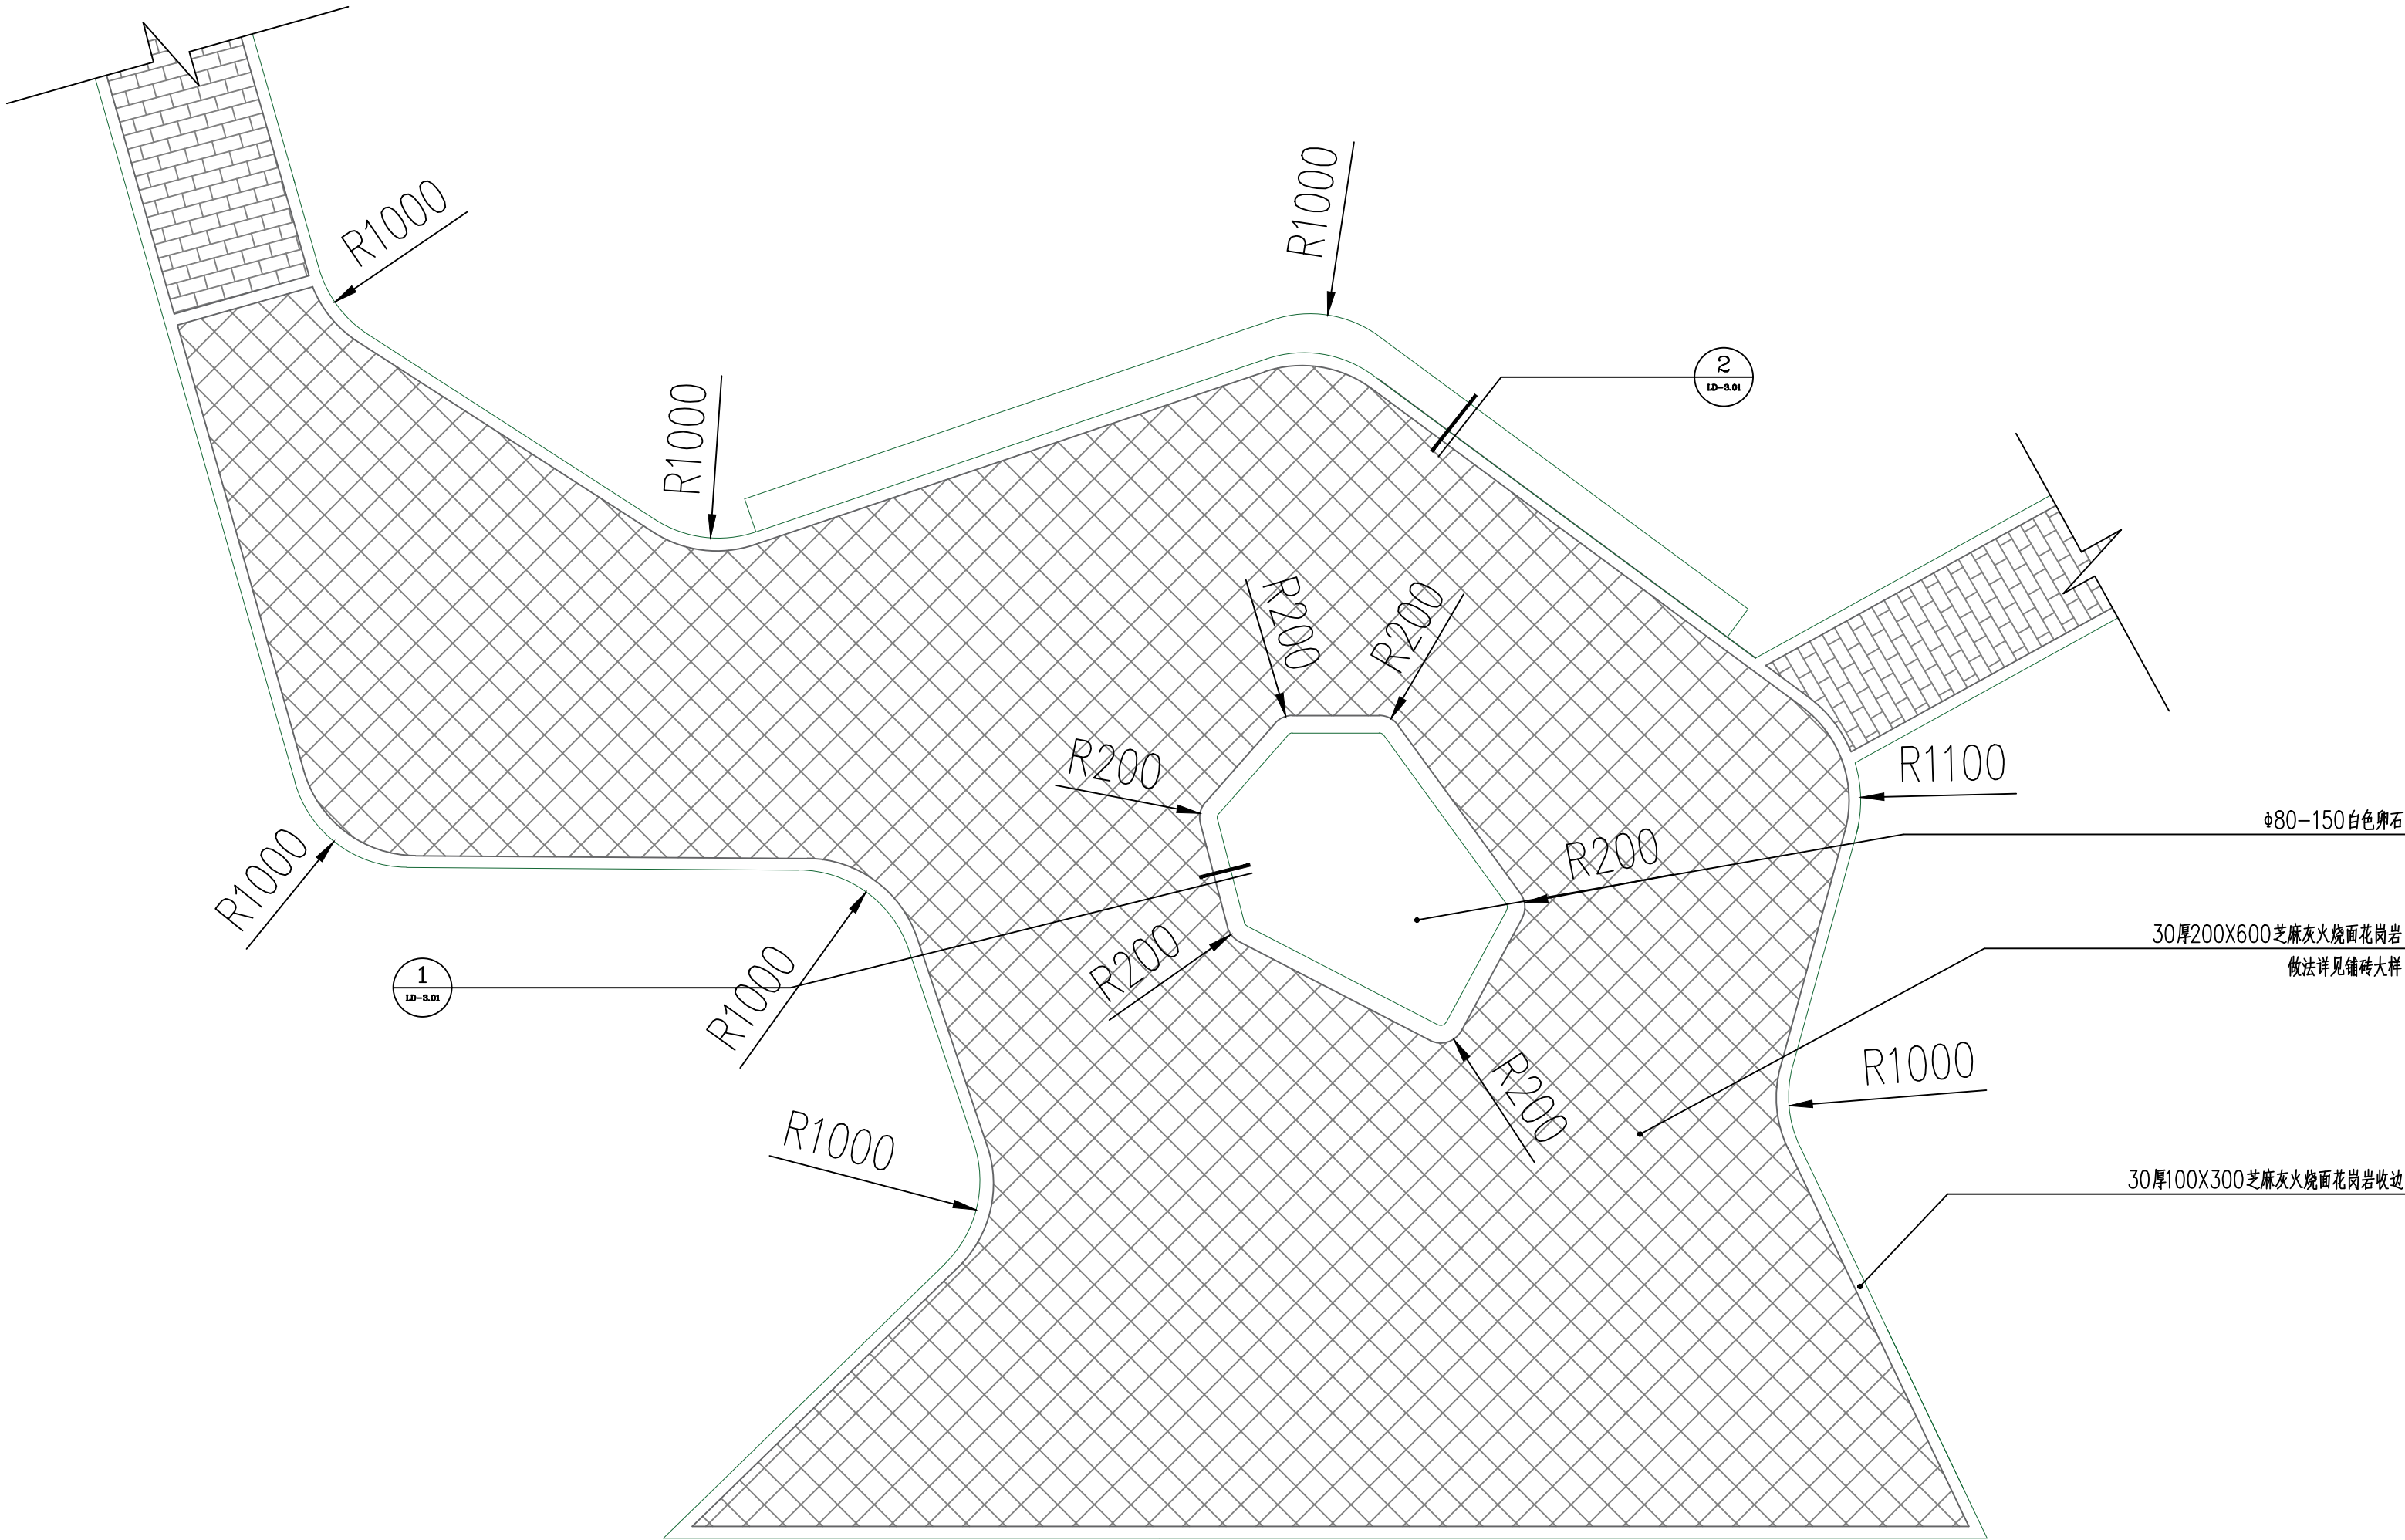

广场物料平面图 1:50