



深圳园策顾问设计有限公司
Shenzhen YC consulting design Co.,

风景园林工程设计专项乙级 资质证书编号：A24407037

- ✦ 本设计图版版权归深圳园策顾问设计有限公司所有。
The copyright of this design drawing belongs to Shenzhen Yuance Consulting Design
- ✦ 任何人未经允许不得翻印本图版的任何部分。
Unauthorized reproduction prohibited.
- ✦ 除列明尺寸外以实物代比例。尺寸量度以实物为准。
Use written dimensions or grid lines only measurements to existing work to be checked on site.
- ✦ 图版内容如有遗漏须通知负责该工程的设计师。
Report all omissions to the Landscape Architects.
- ✦ 本图以最后更正的版本为实。同时其他版本自动作废。
Drawings not showing the last revision are to be cancelled.
- ✦ 参看本图时，请同时结合各专业。本工程合约条款阅读及说明。
This drawing is to be read in conjunction with the Specification and Condition of contract.

PROJECT 项目:

SUB-PROJECT 子

CLIENT 业

KEY PLAN 总平

项目主持 PROJECT CHIEF	
专业负责 PROJECT ENGINEER	
项目审核 PROJECT APPROVED	
项目校对 PROJECT CHECKED	
设计师 DESIGNER	


SHEET TITLE 图纸名

树池、座椅大样图


合同编号 PROJECT No.	
出图比例 SCALE	AS SHC
设计阶段 STEP	初步
出图版本 REV.	1
出图日期 Date	20

SHEET NO. 图

LD-3. (

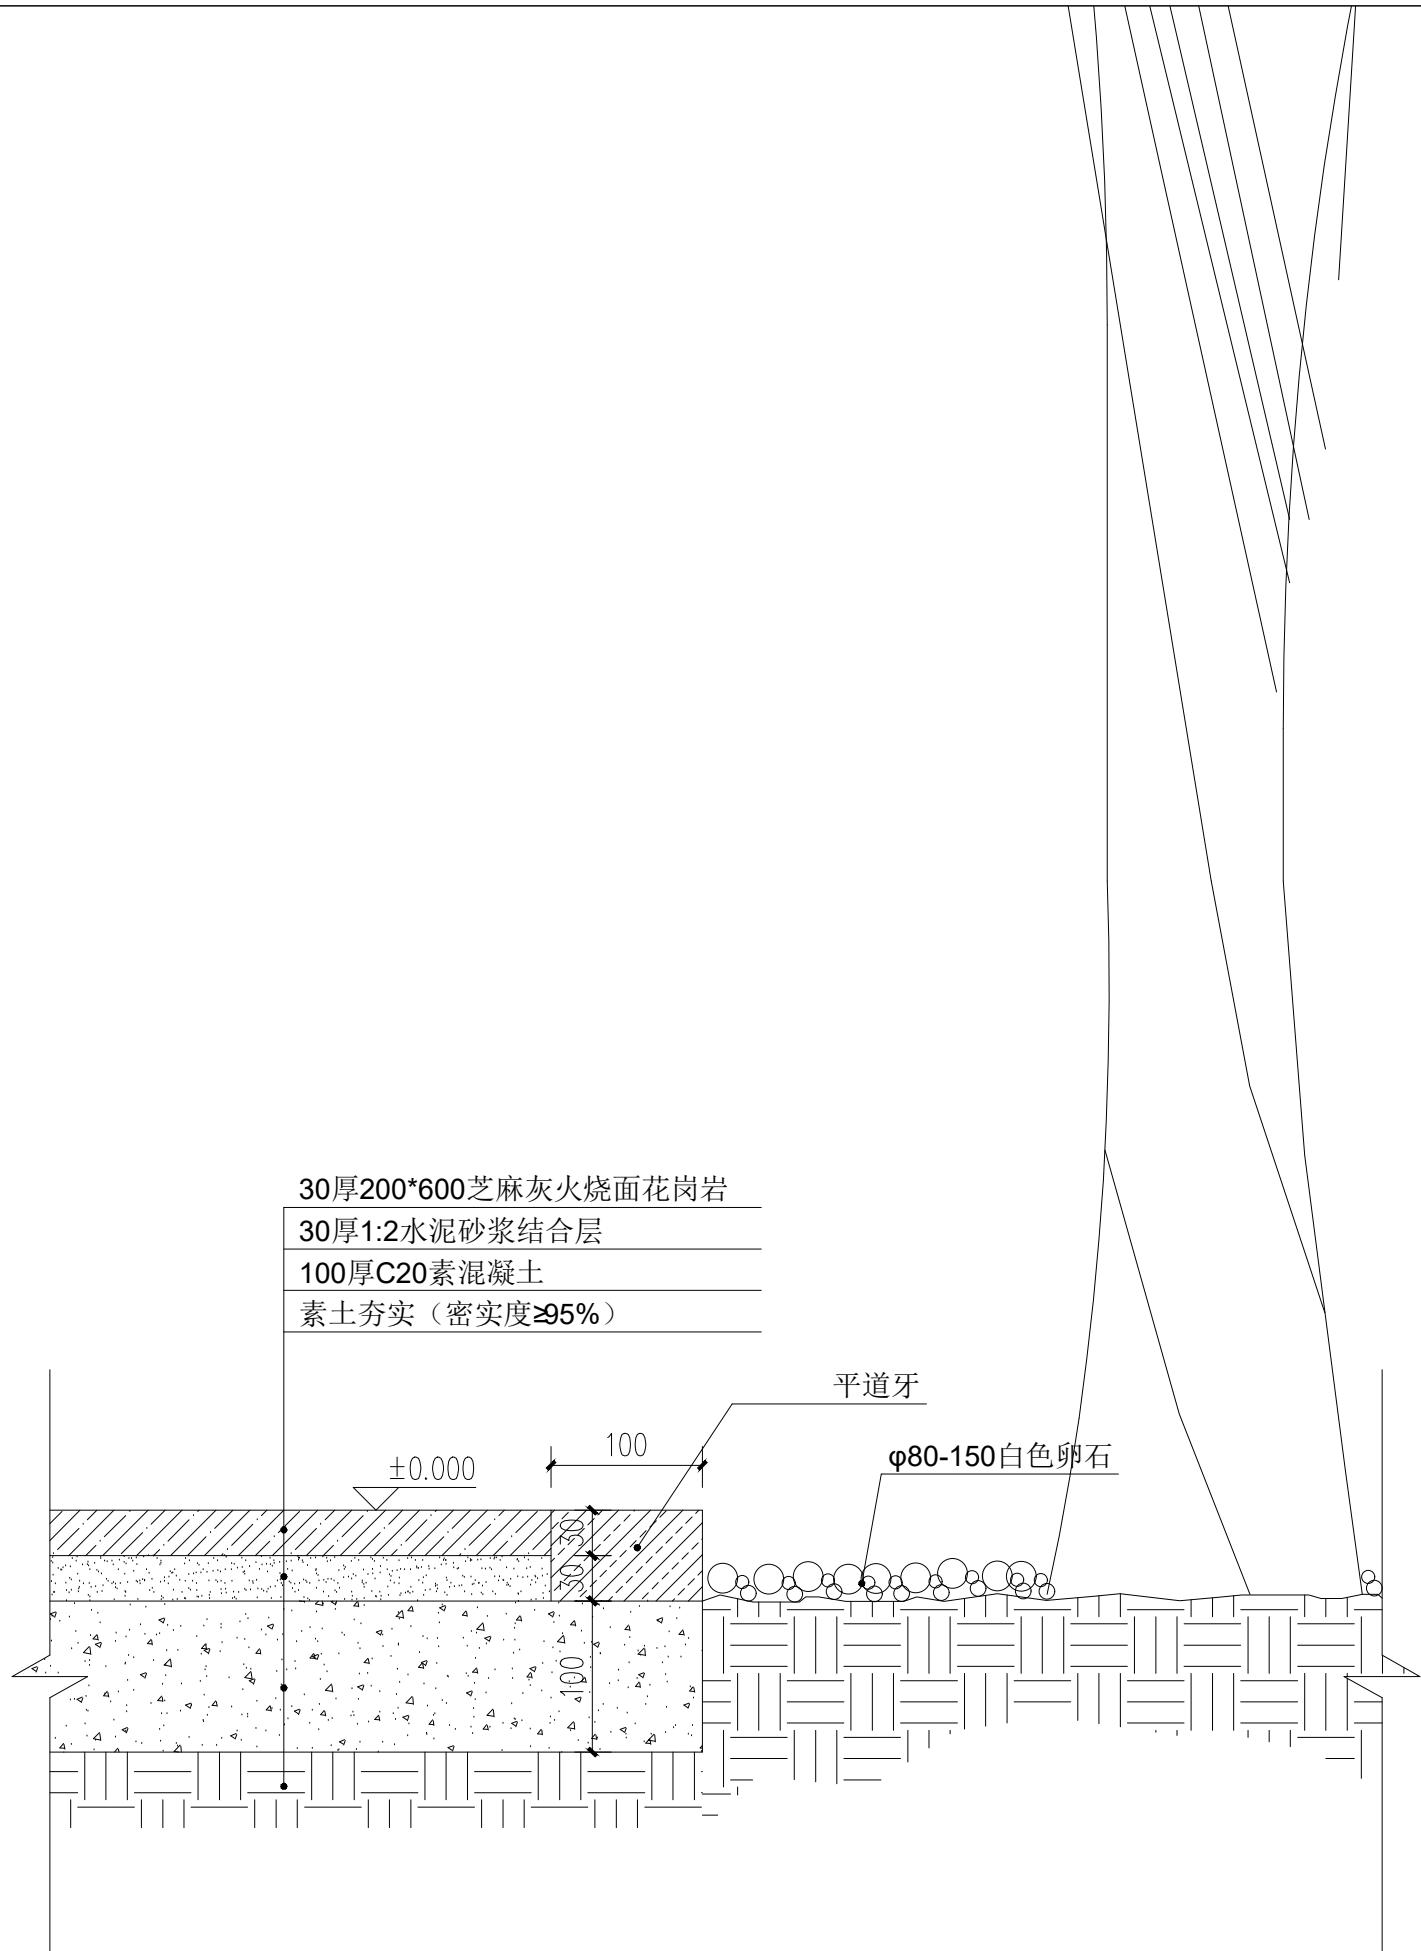

①树池剖面图 1:5

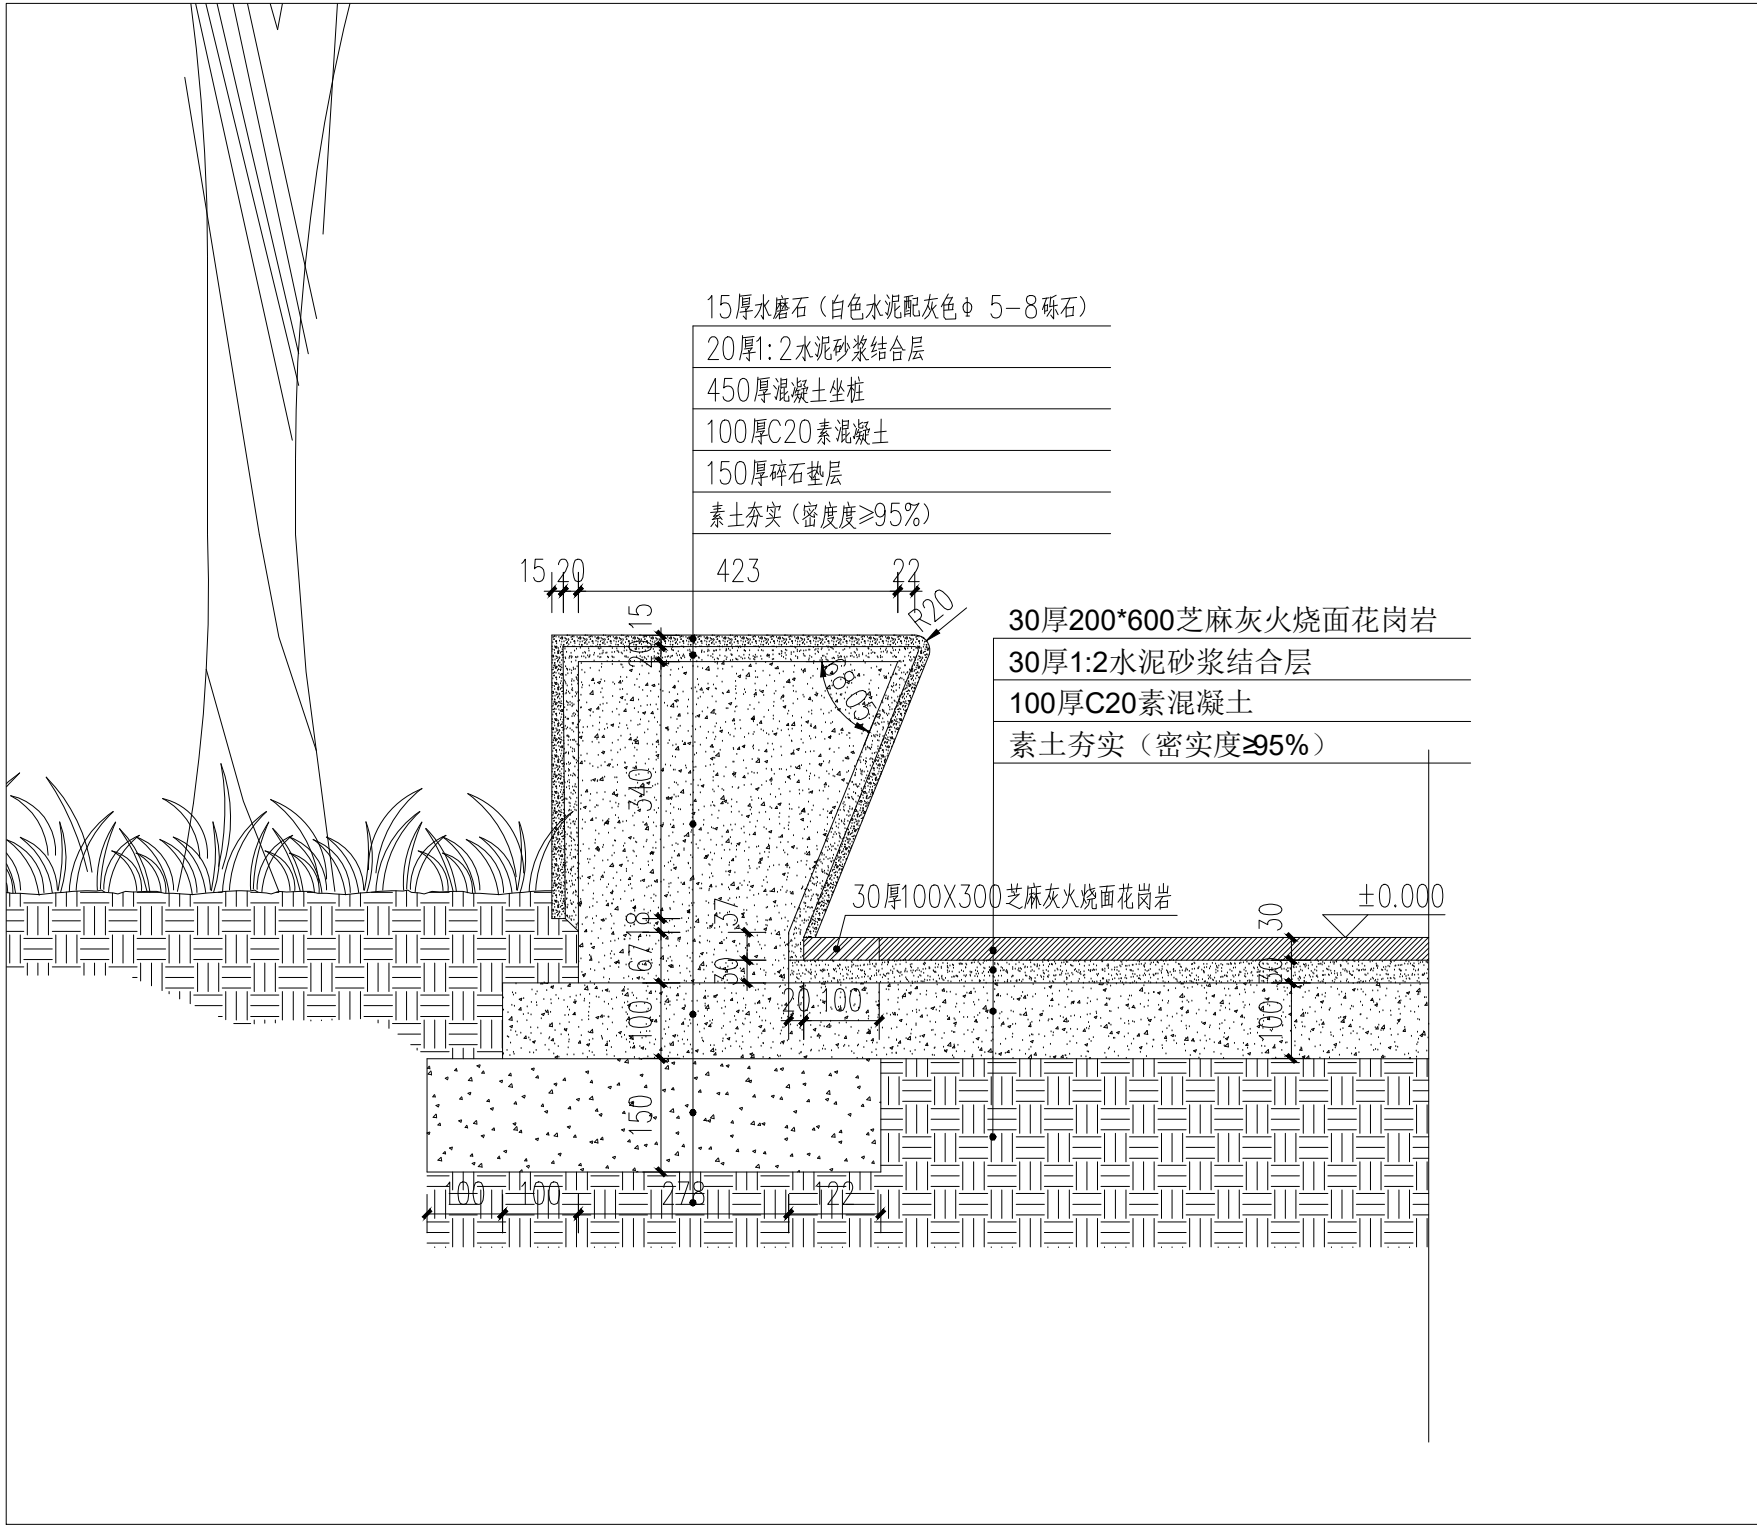

②座椅剖面图 1:5