


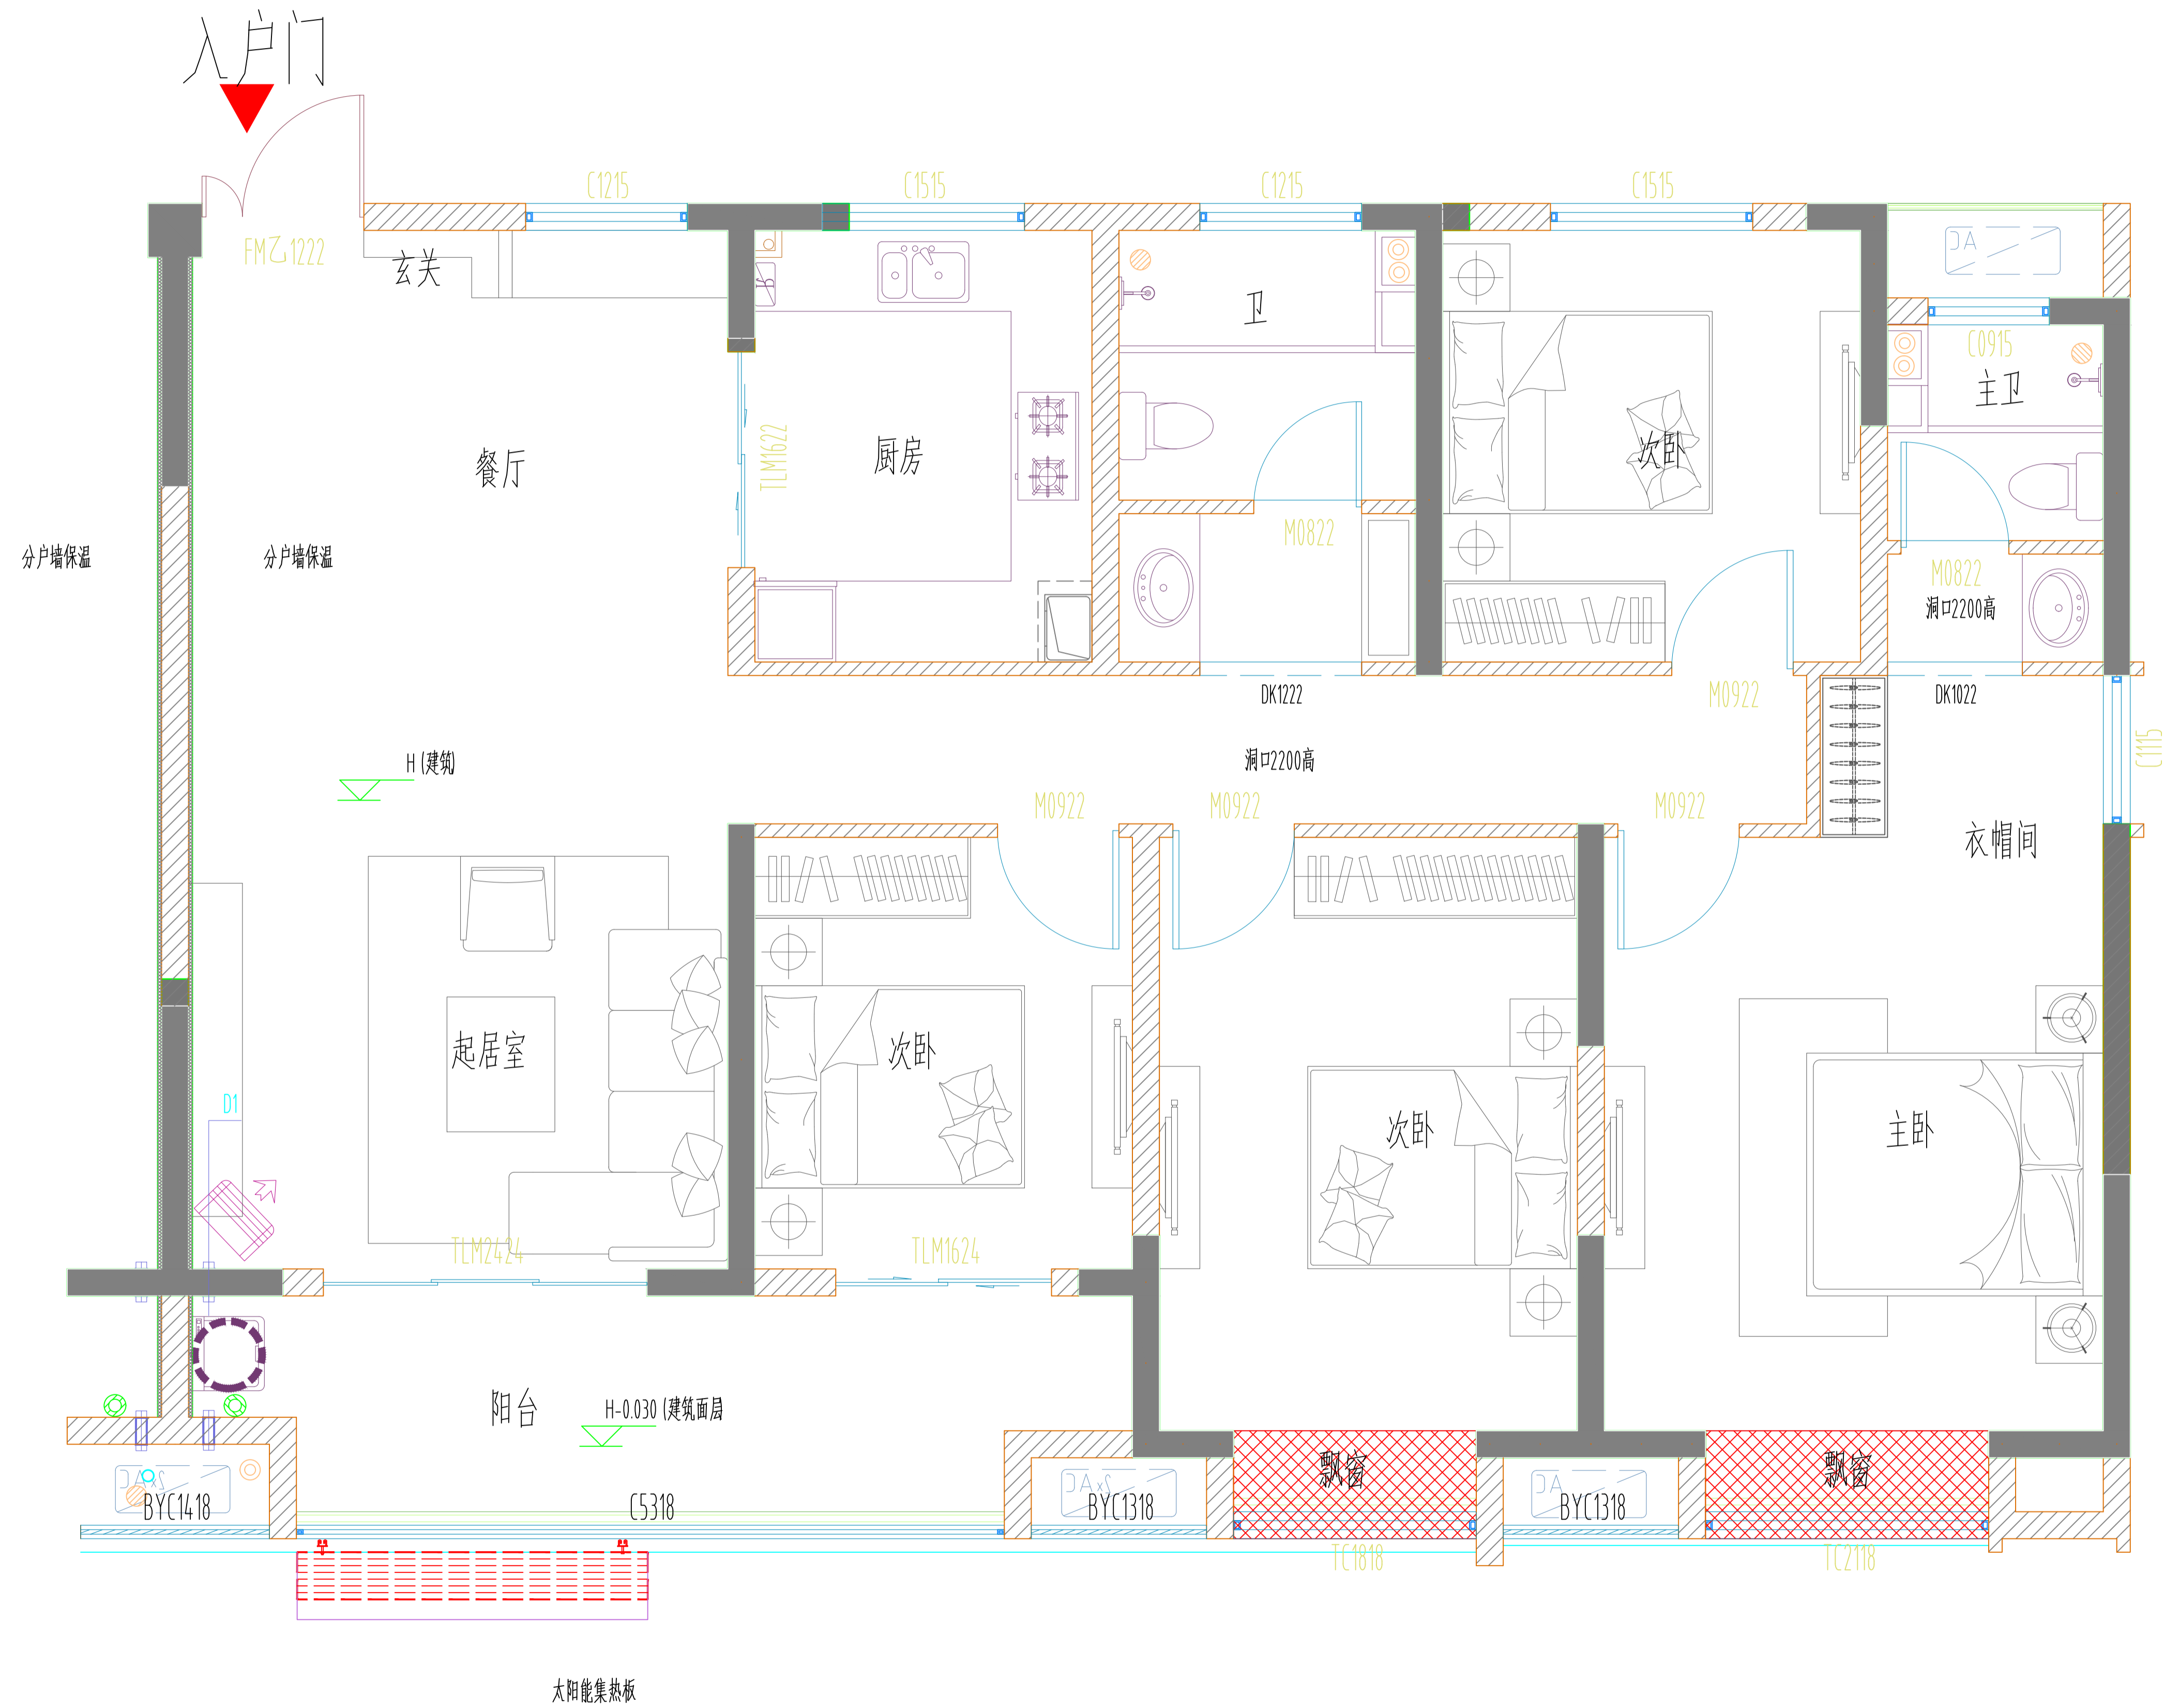


4井楼04室



说明:

1.图例:

-  200厚煤矸石空心砖
-  200厚承重剪力墙, 不可破拆
-  结构飘窗, 不可破拆